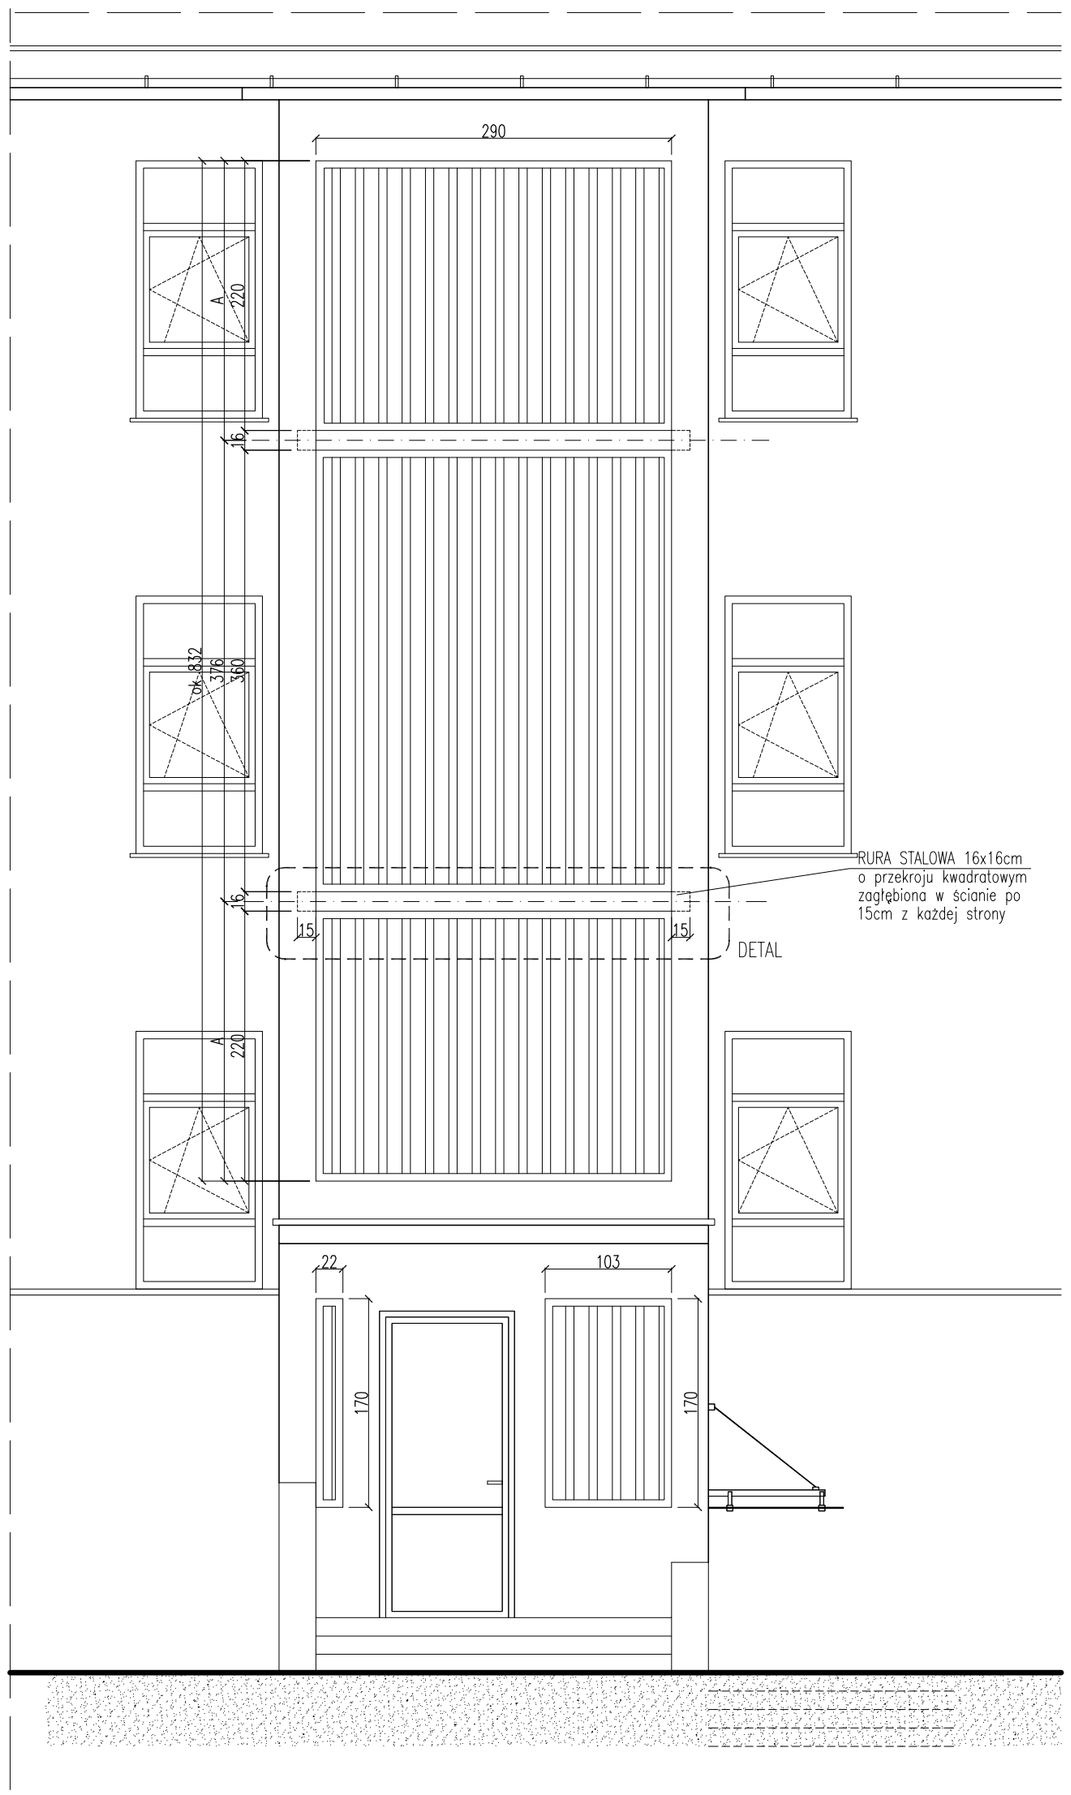

WIDOK PRZESZKLENIA

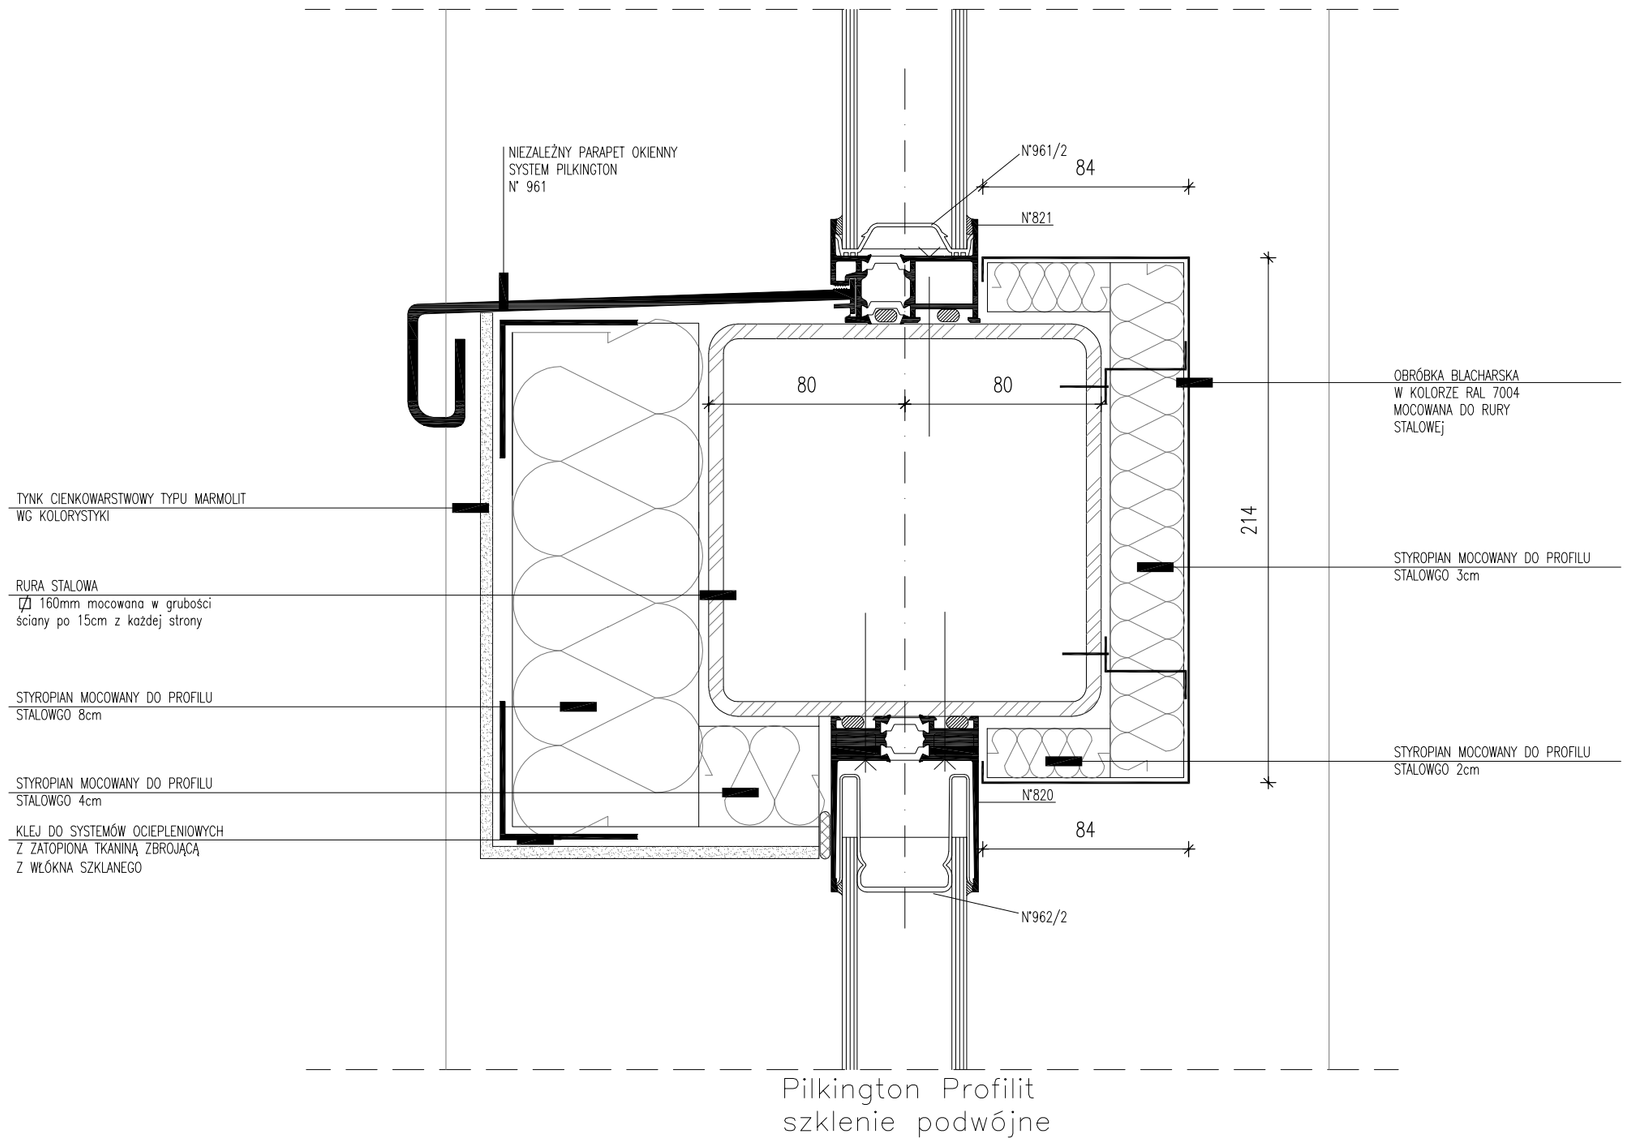

DETAL BELKI ODDZIELAJĄCEJ
POWIERZCHNIE PRZESZKLONE
PROFILITEM

LEGENDA

UWAGA!!!
WYMIARY SPRAWDZIĆ W NATURZE
WSZELKIE NIEŚCISŁOŚCI KONSULTOWAC
Z ZESPOŁEM AUTORSKIM.
ROZPATRYWAĆ ŁĄCZNIE Z OPISEM TECHNICZNYM ORAZ Z
PROJEKTAMI BRANŻOWYMI.

JEDNOSTKA PROJEKTOWA
archipiSO SP. Z O.O.
00-895 Warszawa ul. Biała 3 lok. 308
tel. +48 22 6545446 tel/fax +48 22 6545447
NIP 527 256 75 39 REGON 141311539

BRANŻA: ARCHITEKTURA

FAZA: PROJEKT ARCHITEKTONICZNO BUDOWLANY

INWESTYCJA: BUDYNEK ADMINISTRACYJNO-BIUROWY
ŁOMŻA, UL. M.C.SKŁODOWSKIEJ 1

RYSUNEK: DETAL
PRZESZKLENIA PILKINGTON PROFILIT

PROJEKTOWAŁ:	IMIĘ NAZWISKO	NR UPR.	PODPIS
	arch. Jacek Szlis	Bt/96/01	
SPRAWDZIŁ:			

Data:	Skala	Indeks	Numer	Rewizja
01.08.2008	1:25	A	4.14B	00

WYMIARY SPRAWDZIĆ W NATURZE
WSZELKIE NIEŚCISŁOŚCI KONSULTOWAC Z ZESPOŁEM AUTORSKIM
ROZPATRYWAĆ ŁĄCZNIE Z OPISEM TECHNICZNYM ORAZ Z PROJEKTAMI BRANŻOWYMI

ROZPOWSZECHNIANIE NINIEJSZEGO OPRACOWANIA JAK TEŻ JEGO PRAGMATYCZNE, UNIESZCZANIE W SYSTEMACH PRZECHOWYWANIA DANYCH PRZEKAZYWANIE W JAKIEJKOLWIEK FORMIE, W TYM ELEKTRONICZNEJ, MECHANICZNEJ I FOTOKOPIE REPRODUKCJE PRZEDRUKU ORAZ DOKONYWANIE ZMIAN BEZ ZGODY AUTORA JEST ZABRONIONE I POSLEGA ODPOWIEDZIALNOŚCI KARNEJ NA MOCY USTAWY Z DN. 4 LUTEGO 1994 r. O PRAWIE AUTORSKIM I PRAWACH POKREWNYCH (ART. 116 ST. 1 TEKSTU JEDNOLITEGO WSZYSTKIE, INFORMACJE ZAWARTE W OPRACOWANIU STANOWIĄ WŁASNOŚĆ INTELEKTUALNĄ FIRMY "SZLIS ARCHITEKT JACEK SZLIS"